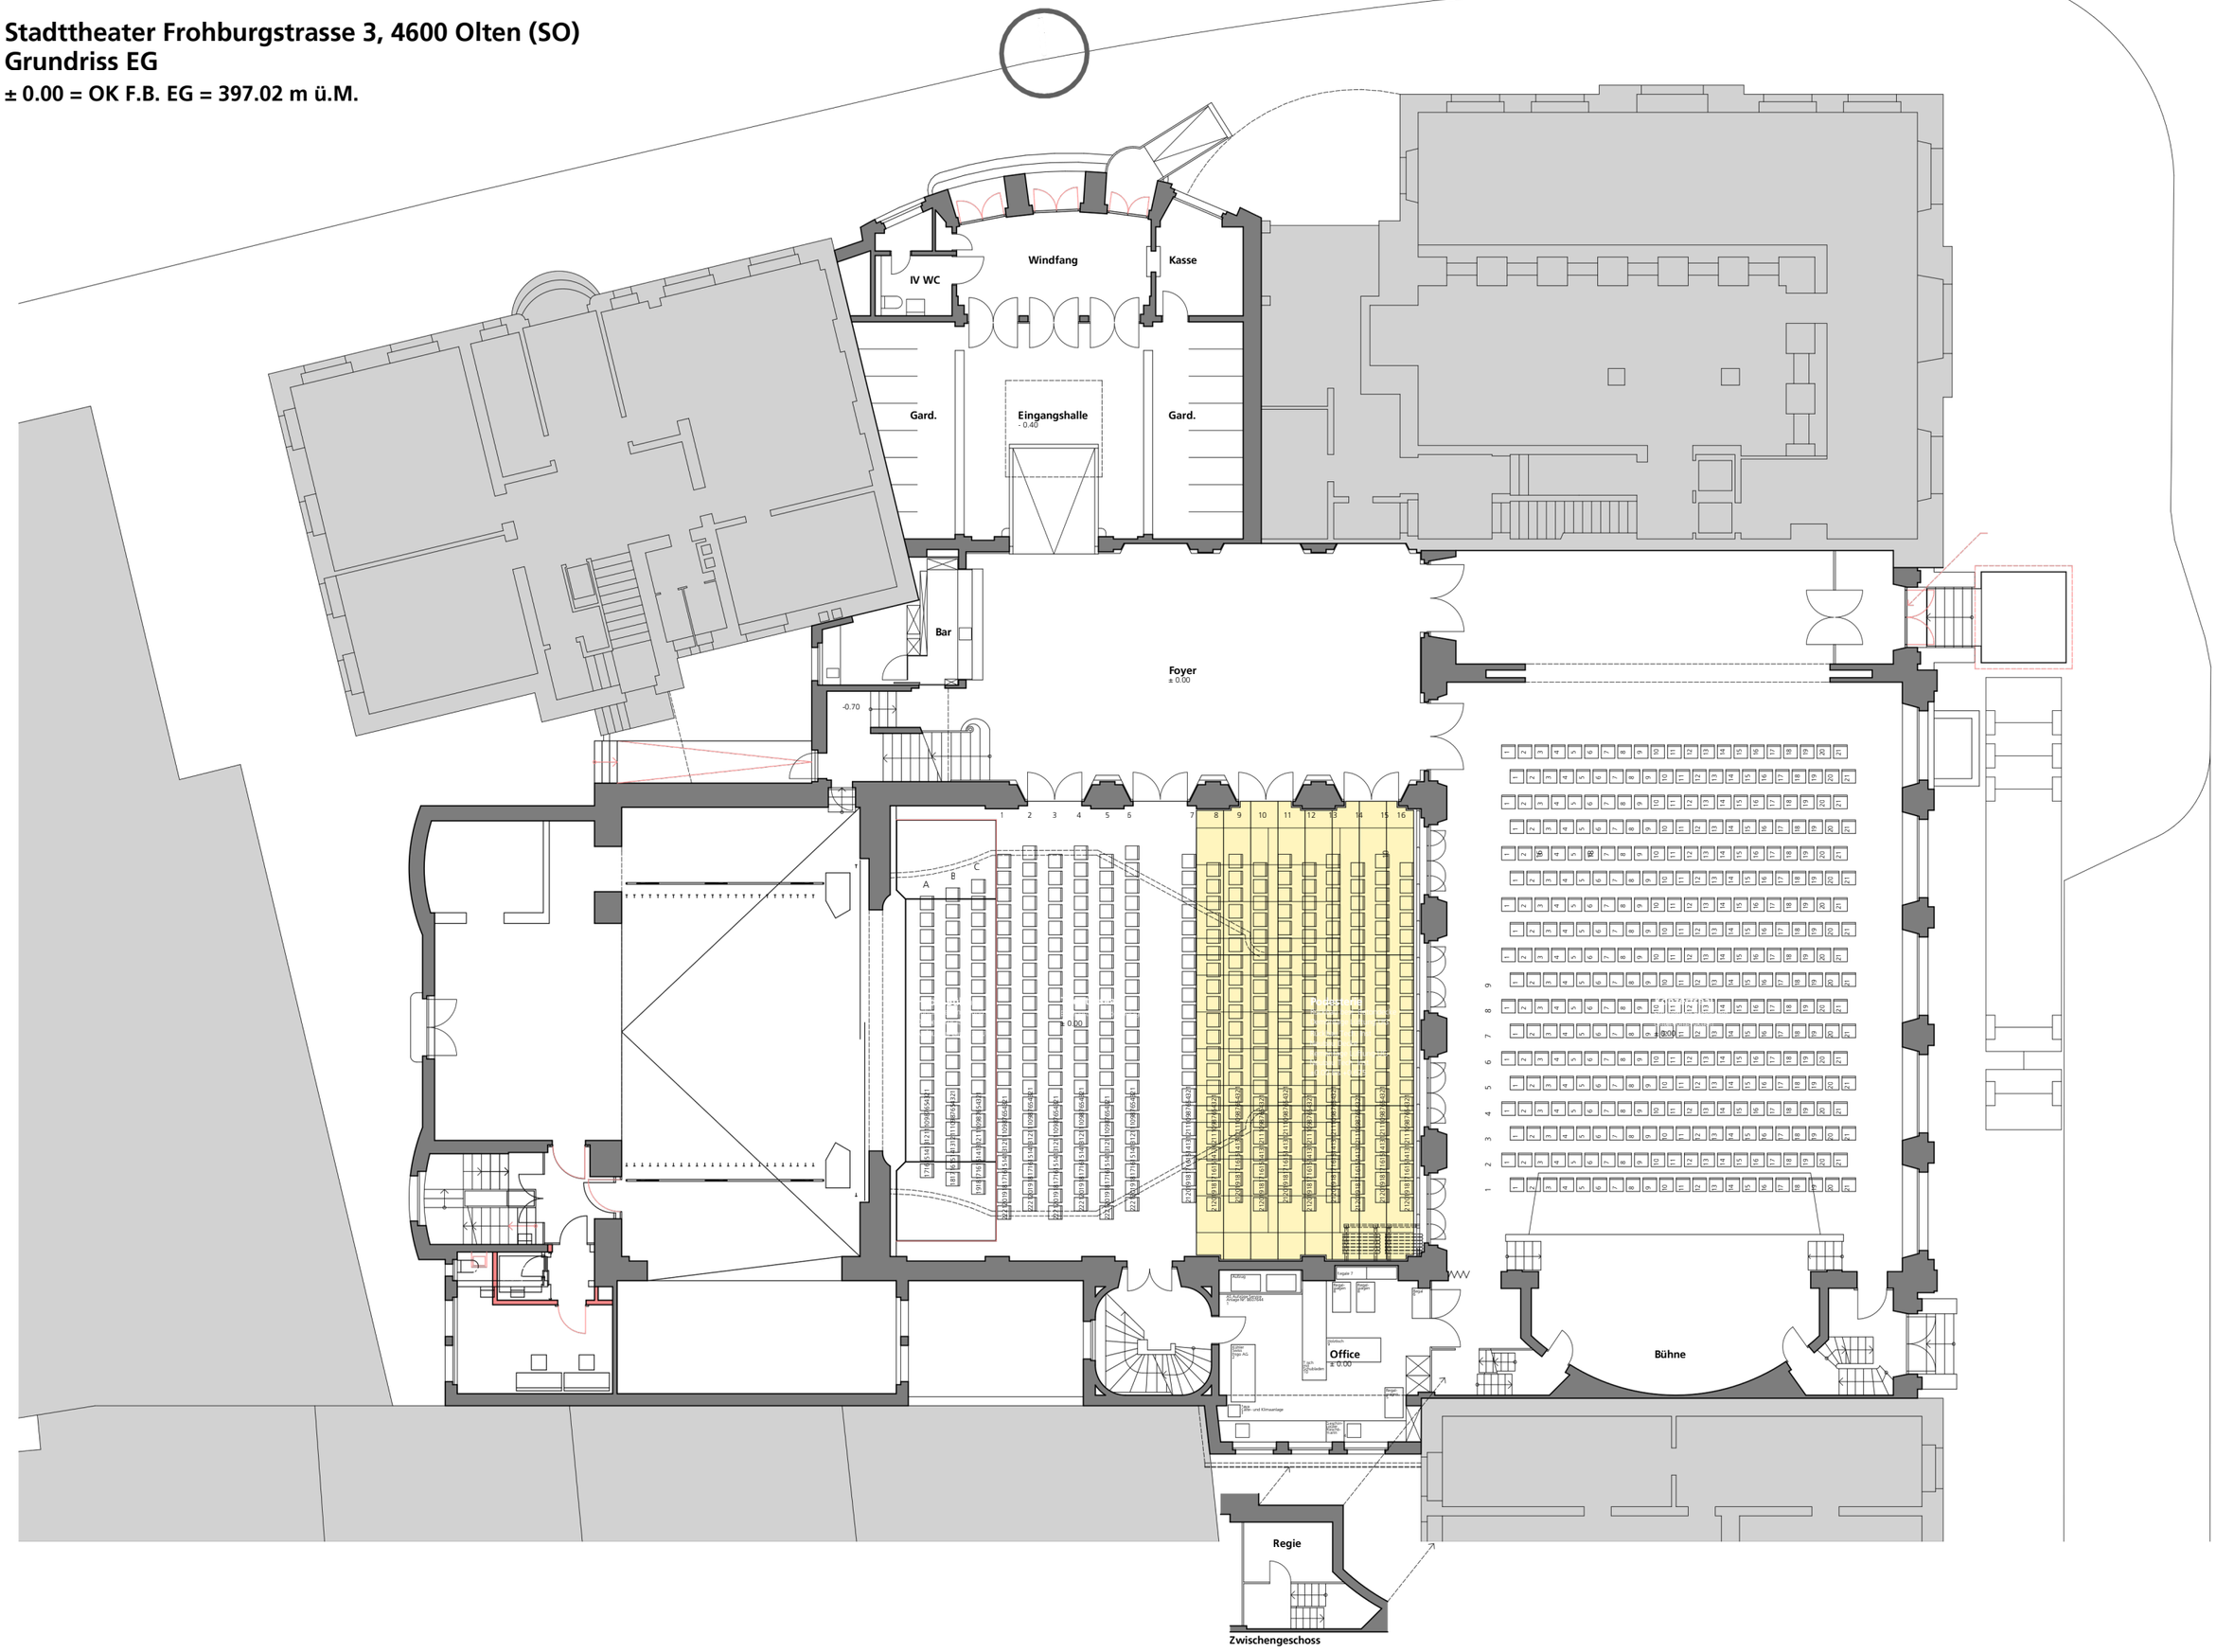Stadttheater Frohburgstrasse 3, 4600 Olten (SO)
Grundriss EG
± 0.00 = OK F.B. EG = 397.02 m ü.M.